

A-A Metszet

M 1:100

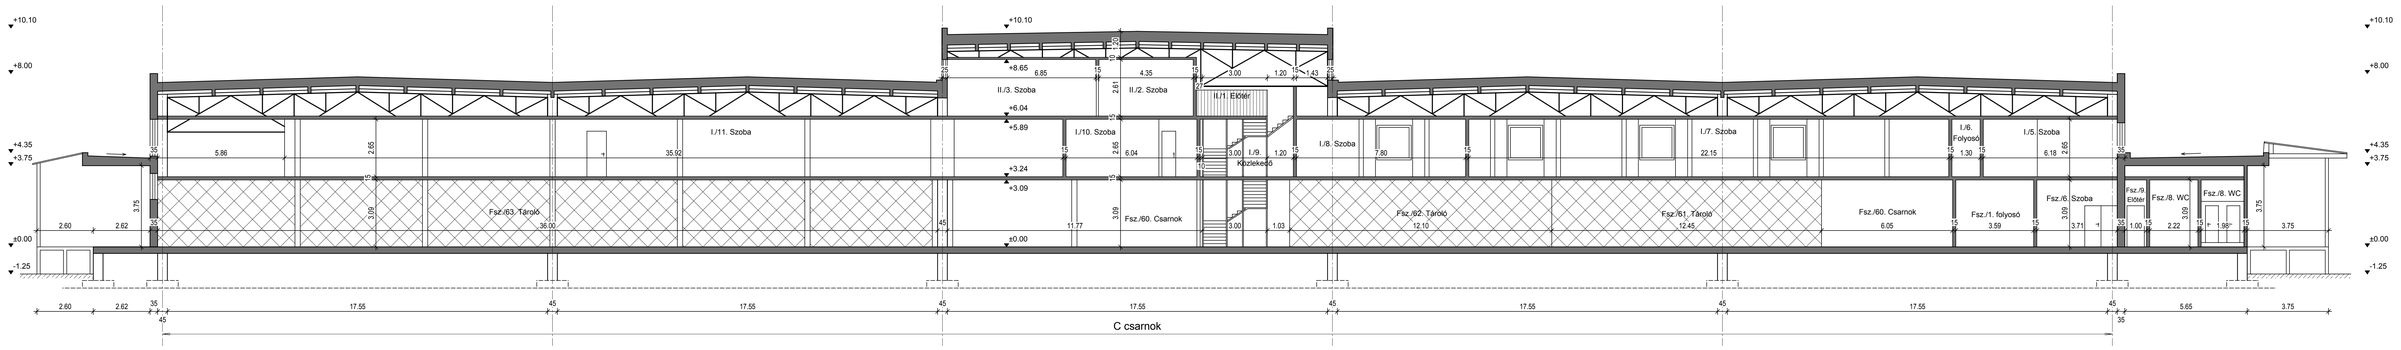


B-B Metszet

M 1:100

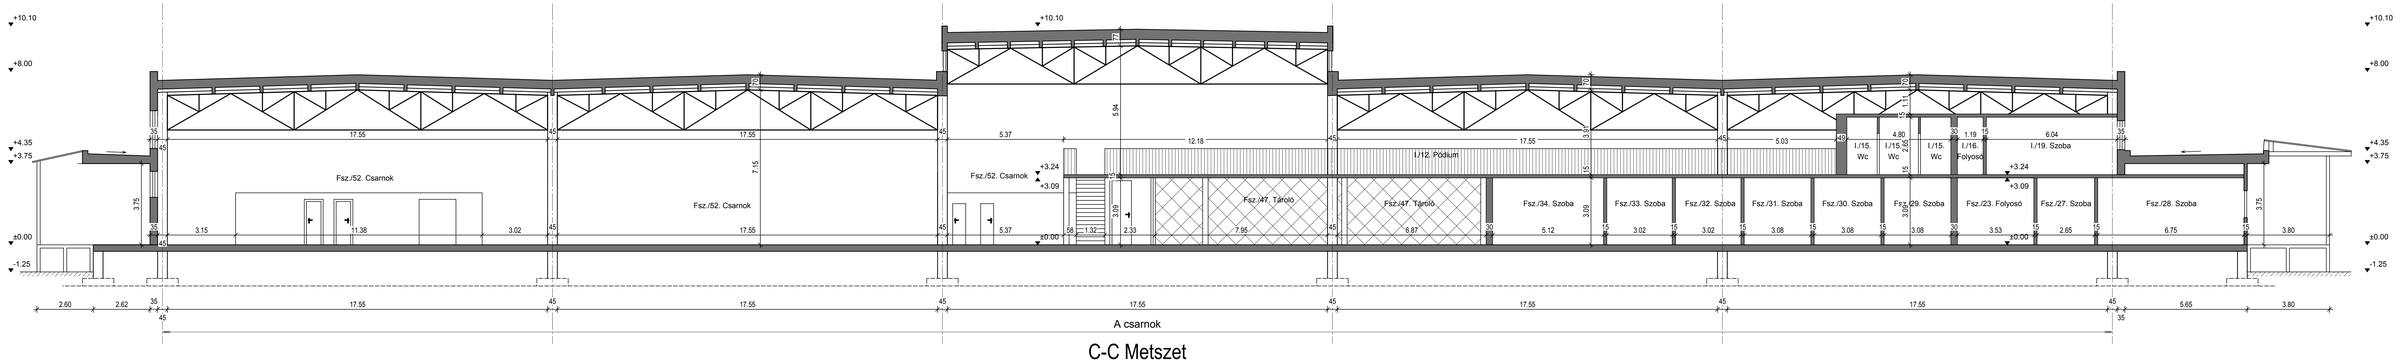


C-C Metszet

M 1:100

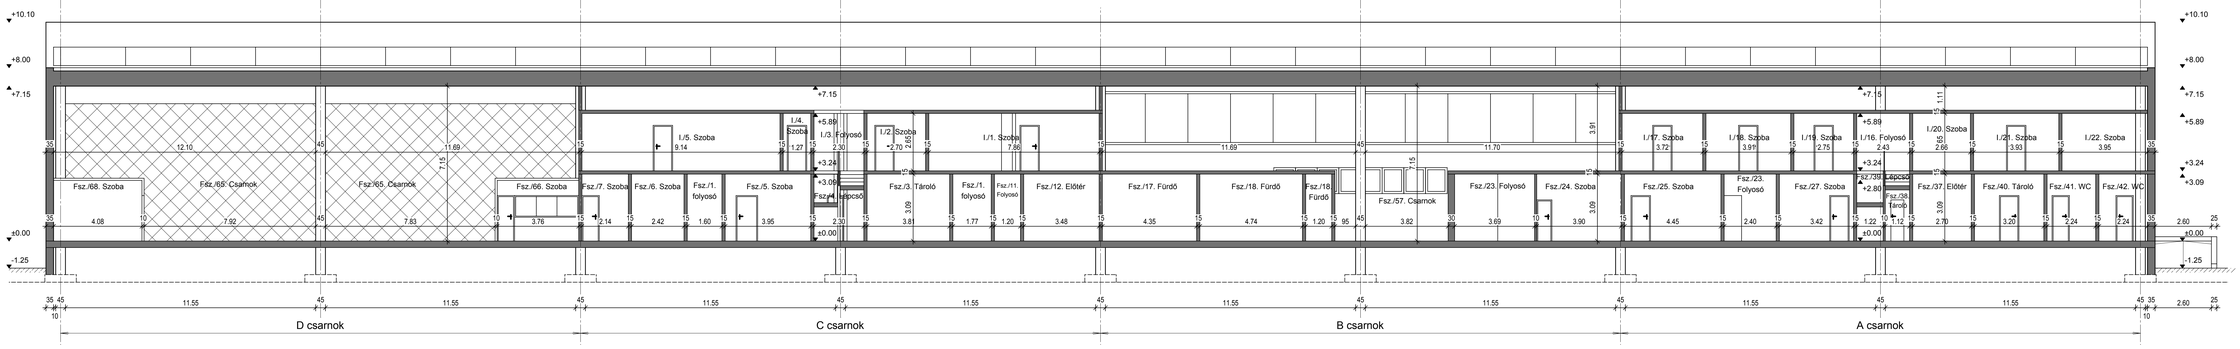

D-D Metszet

M 1:100

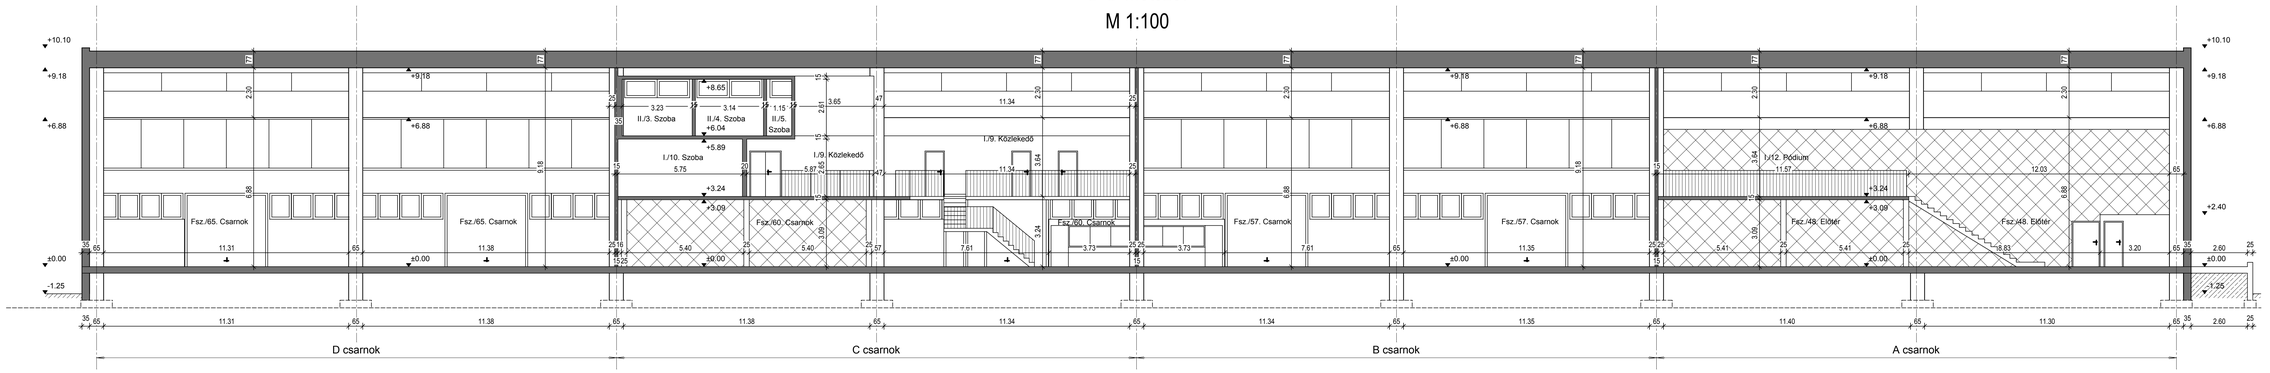

Készítette: SERATUS INGATLAN TANÁCSADÓ IGAZSÁGÜGYI SZAKÉRTŐ KFT		
Cím: 1095 Budapest, Mester u. 54. I em. 1. Tel: 06 1 267 4694, 06 1 483 1071, 06 30 559 0893 Fax: 06 1 267 4688 E-mail: info@seratus.hu		
Dátum: 2012.11.10.	Projekt címe: Csarnokfelmérés Cím: Budapest, Szőlőkert u. 6. Hrsz: 18822/12	Rajz címe: Metszetek
Lépték: 1:100		

m/sz = 841 / 1189 (1.00m2)